


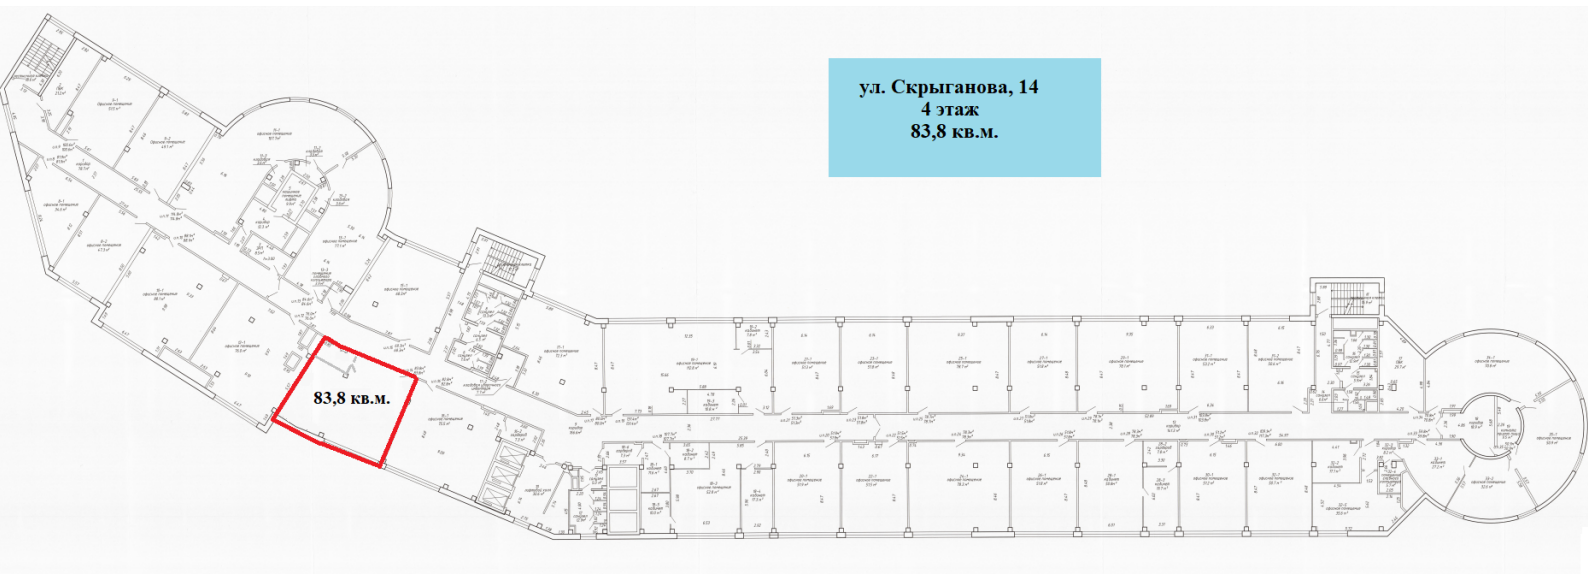

ул. Скрыганова, 14
4 этаж
83,8 кв.м.