


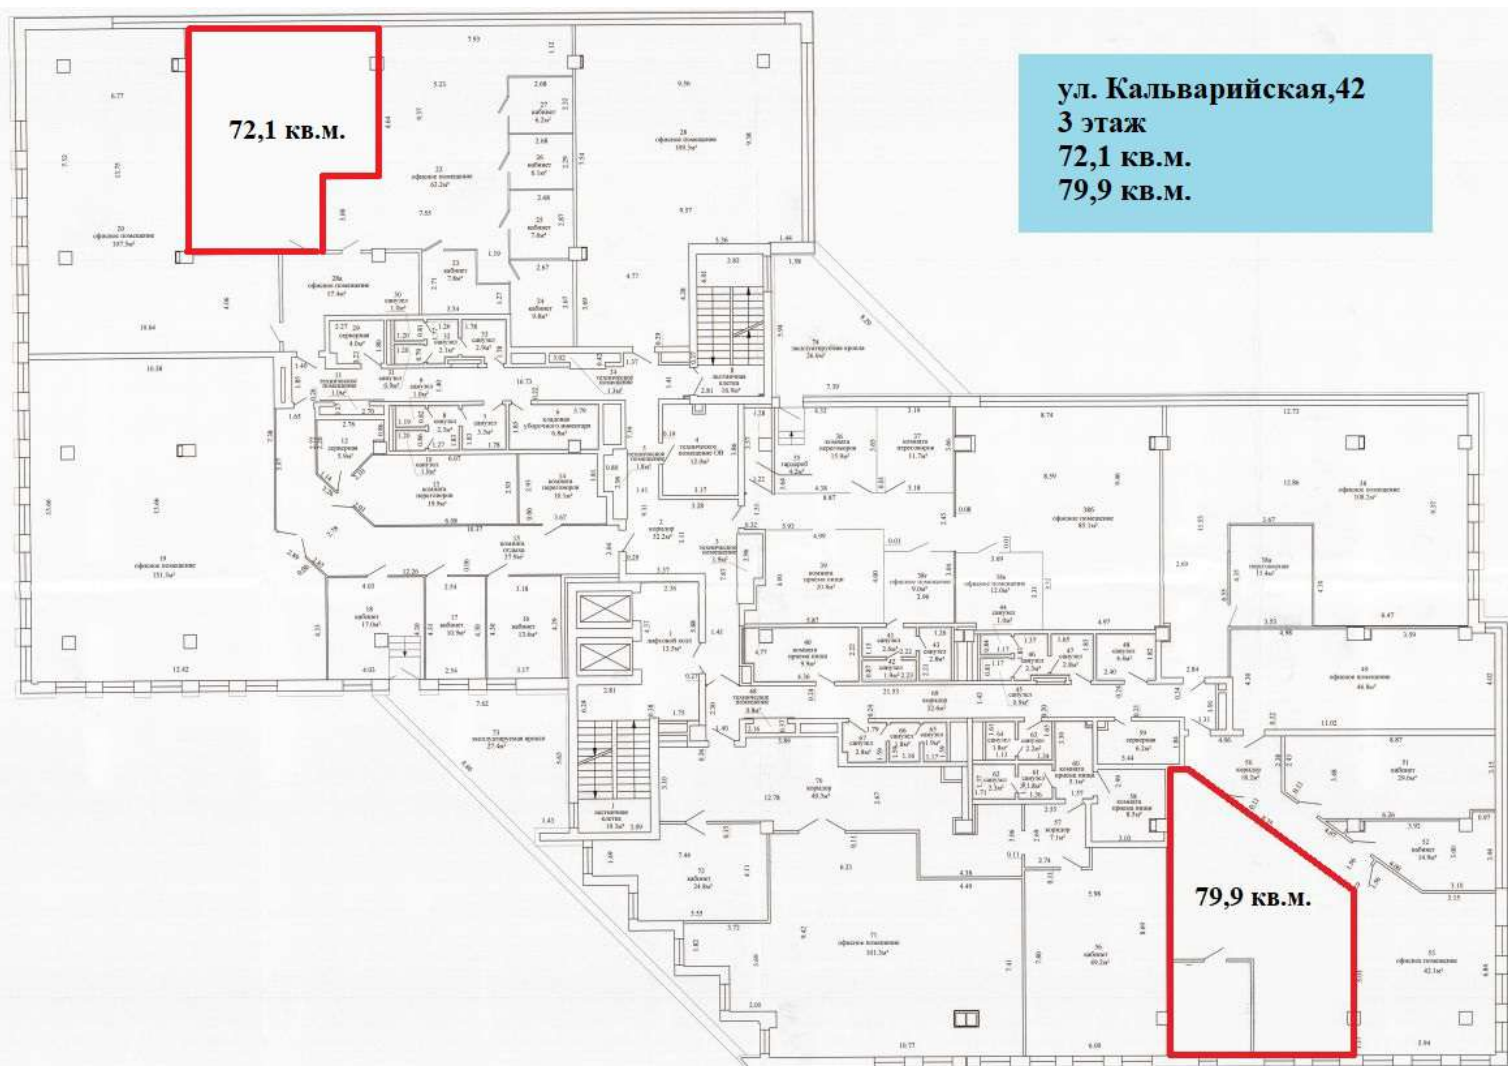

ул. Кальварийская, 42  
3 этаж  
72,1 кв.м.  
79,9 кв.м.

79,9 кв.м.